

Calla

ARQUITETAS

AUTOR | AUTHOR:

Carla Marques Costa, arq
919 371 357
carla@calla.pt
OA SRS 10151

Carlota Amaro d'Orey, arq
919 259 728
carlota@calla.pt
OA SRS 25670

COLABORADORES | COLLABORATION:
Ana Rita Nunes, arq.

PROJETO DE ARQUITETURA
ARCHITECTURAL PROJECT

REQUERENTE | CLIENT:
Horizonte Genial, Lda.

OBRA | WORK:
Habitação Coletiva

LOCALIZAÇÃO | LOCATION:
Av. Emídio Navarro, Cascais

DATA | DATE:
Fevereiro 2025

FASE DO PROJETO | PROJECT STAGE:
Projeto de Execução

ESCALA | SCALE:
Approver


REFERÊNCIA | PROJECT REFERENCE:
P16_22_Terreno1

DESCRIÇÃO | DESCRIPTION:
ARQ.22.001

Áreas Cliente - Piso -1

NORTE

VERSÃO: 01

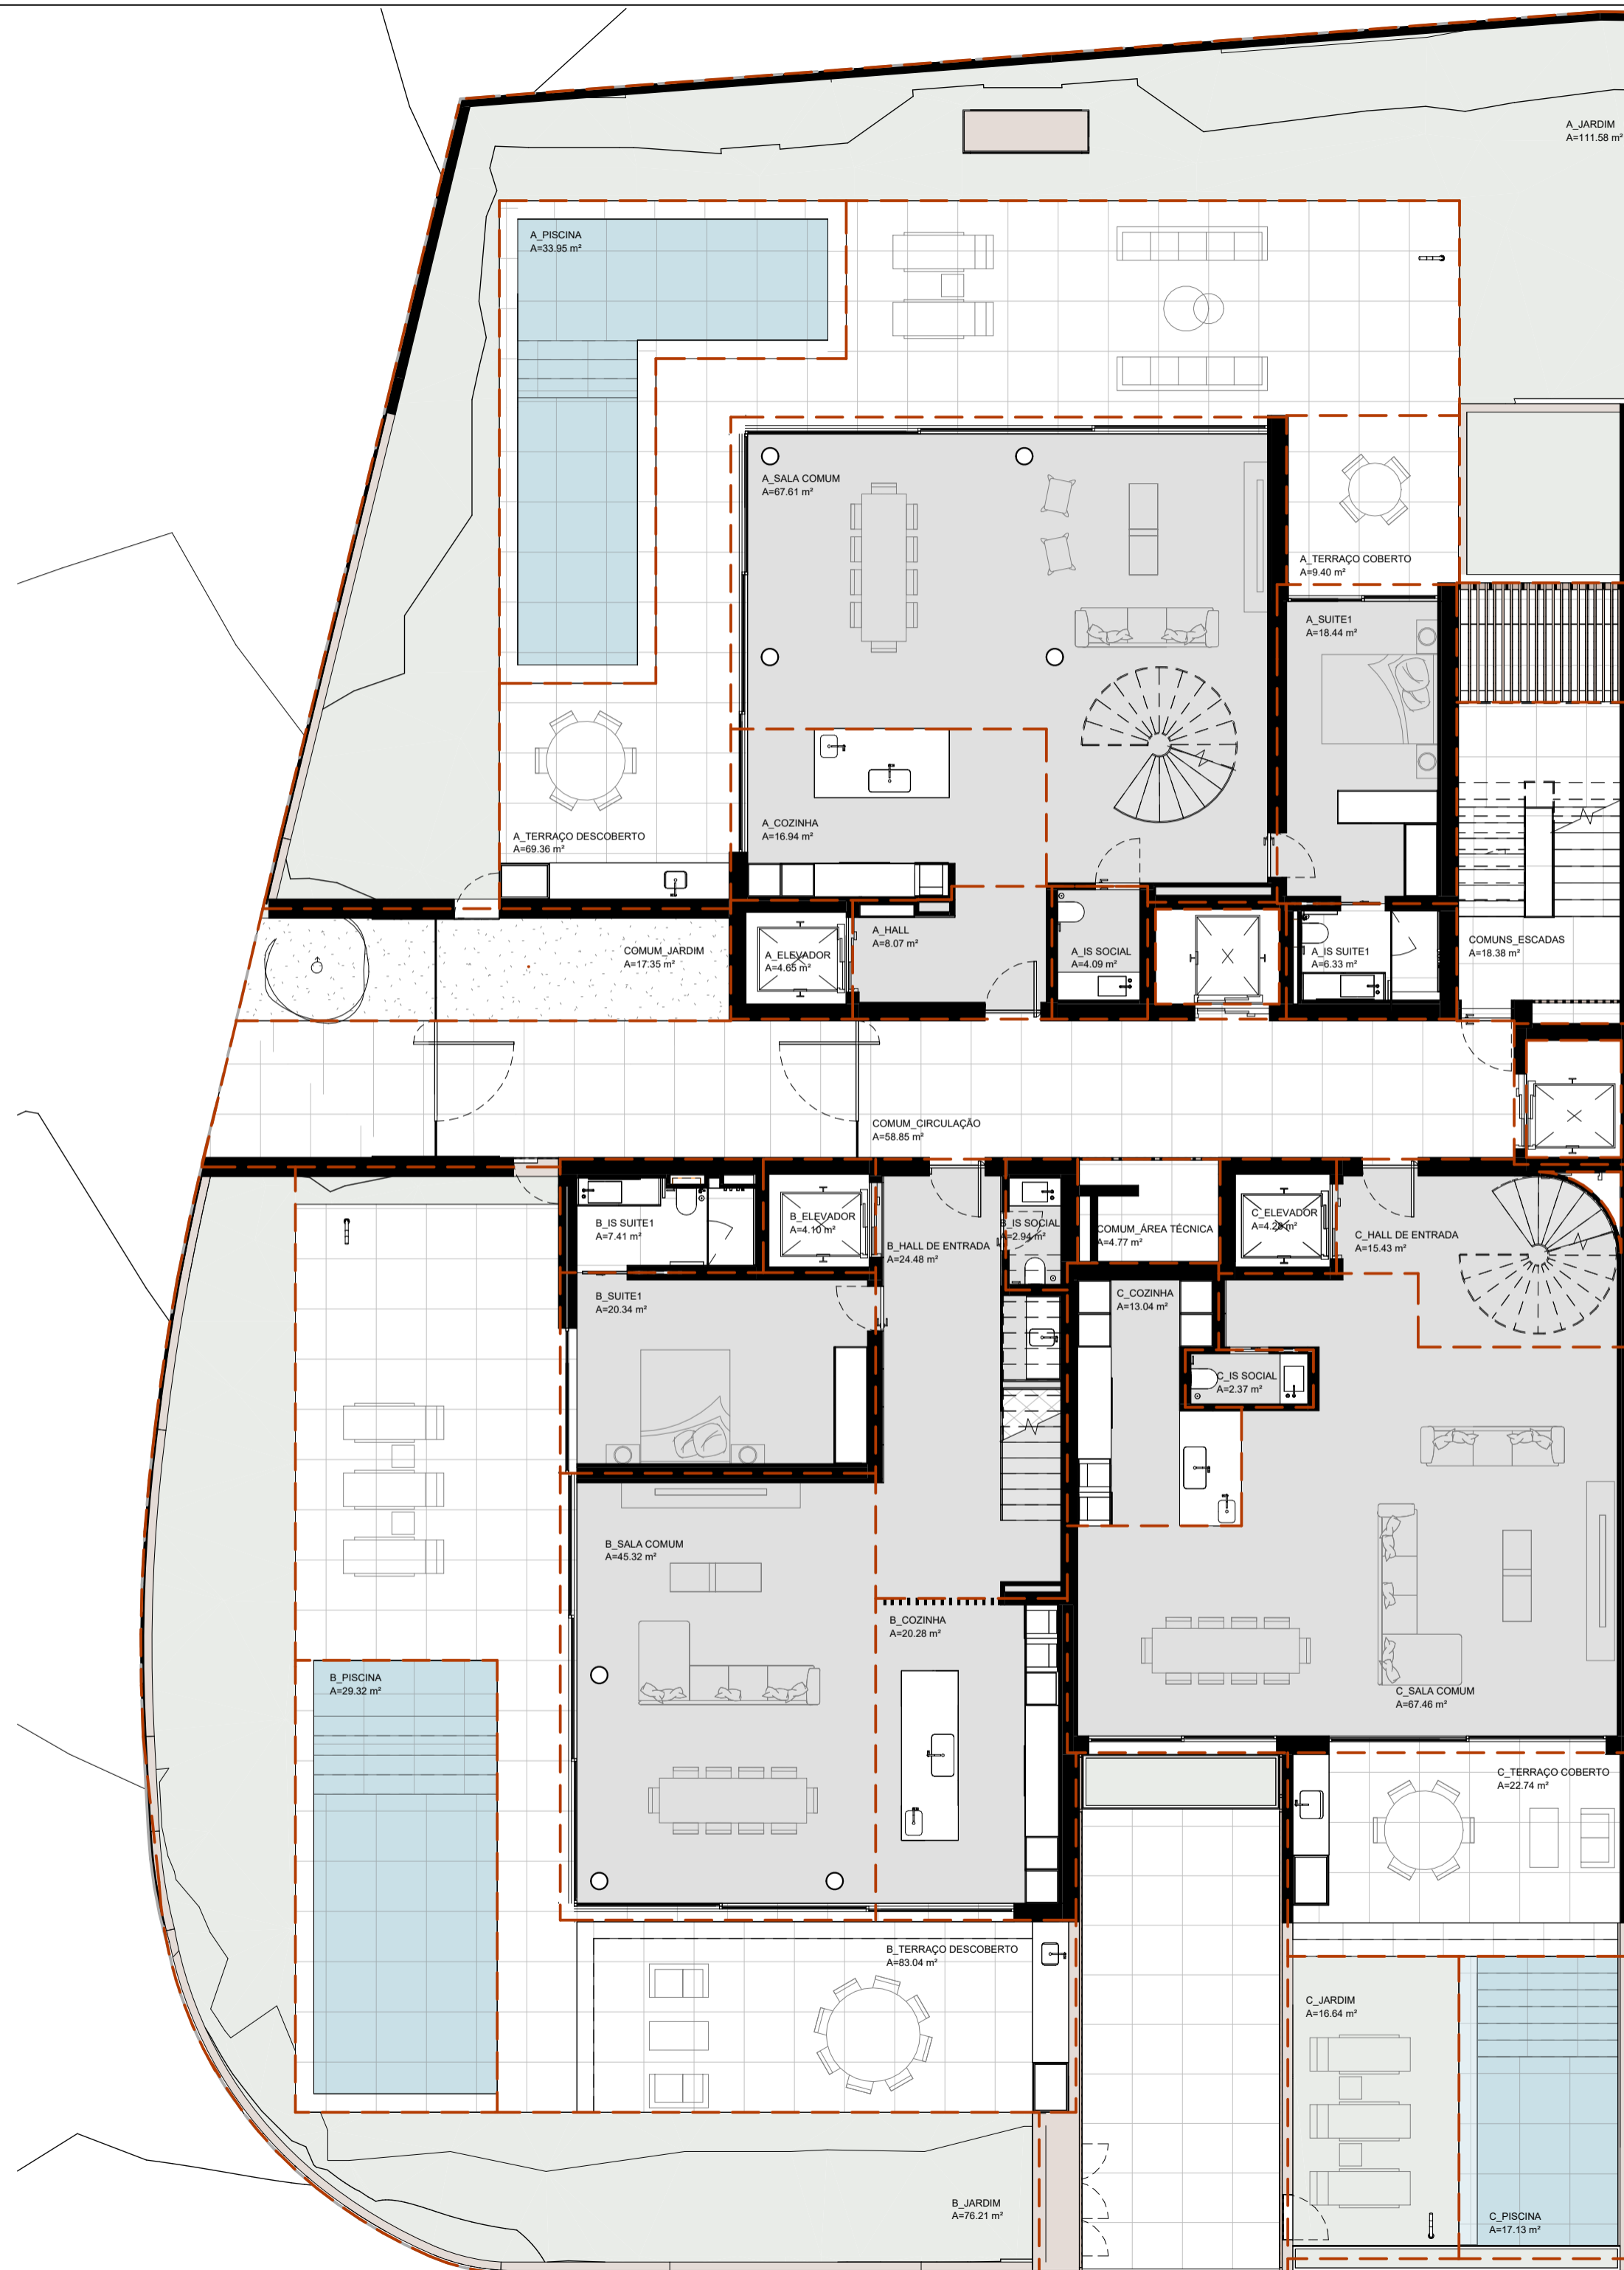

Calla
ARQUITETAS

AUTOR | AUTHOR:
Carla Marques Costa, arq
919 371 357
carla@calla.pt
OASRS 10151

COLABORADORES | COLLABORATION:
Ana Rita Nunes, arq.

PROJETO DE ARQUITETURA
ARCHITECTURAL PROJECT

REQUERENTE | CLIENT:
Horizonte Genial, Lda.

OBRA | WORK:
Habitação Coletiva

LOCALIZAÇÃO | LOCATION:
Av. Emídio Navarro, Cascais


DATA | DATE:
Fevereiro 2025

FASE DO PROJETO | PROJECT STAGE:
Projeto de Execução

ESCALA | SCALE:
Approver

REFERÊNCIA | PROJECT REFERENCE:
P16_22_Terreno1

VERSÃO: 01
DESCRIÇÃO | DESCRIPTION:
ARQ.22.002
Áreas Cliente - Piso 0

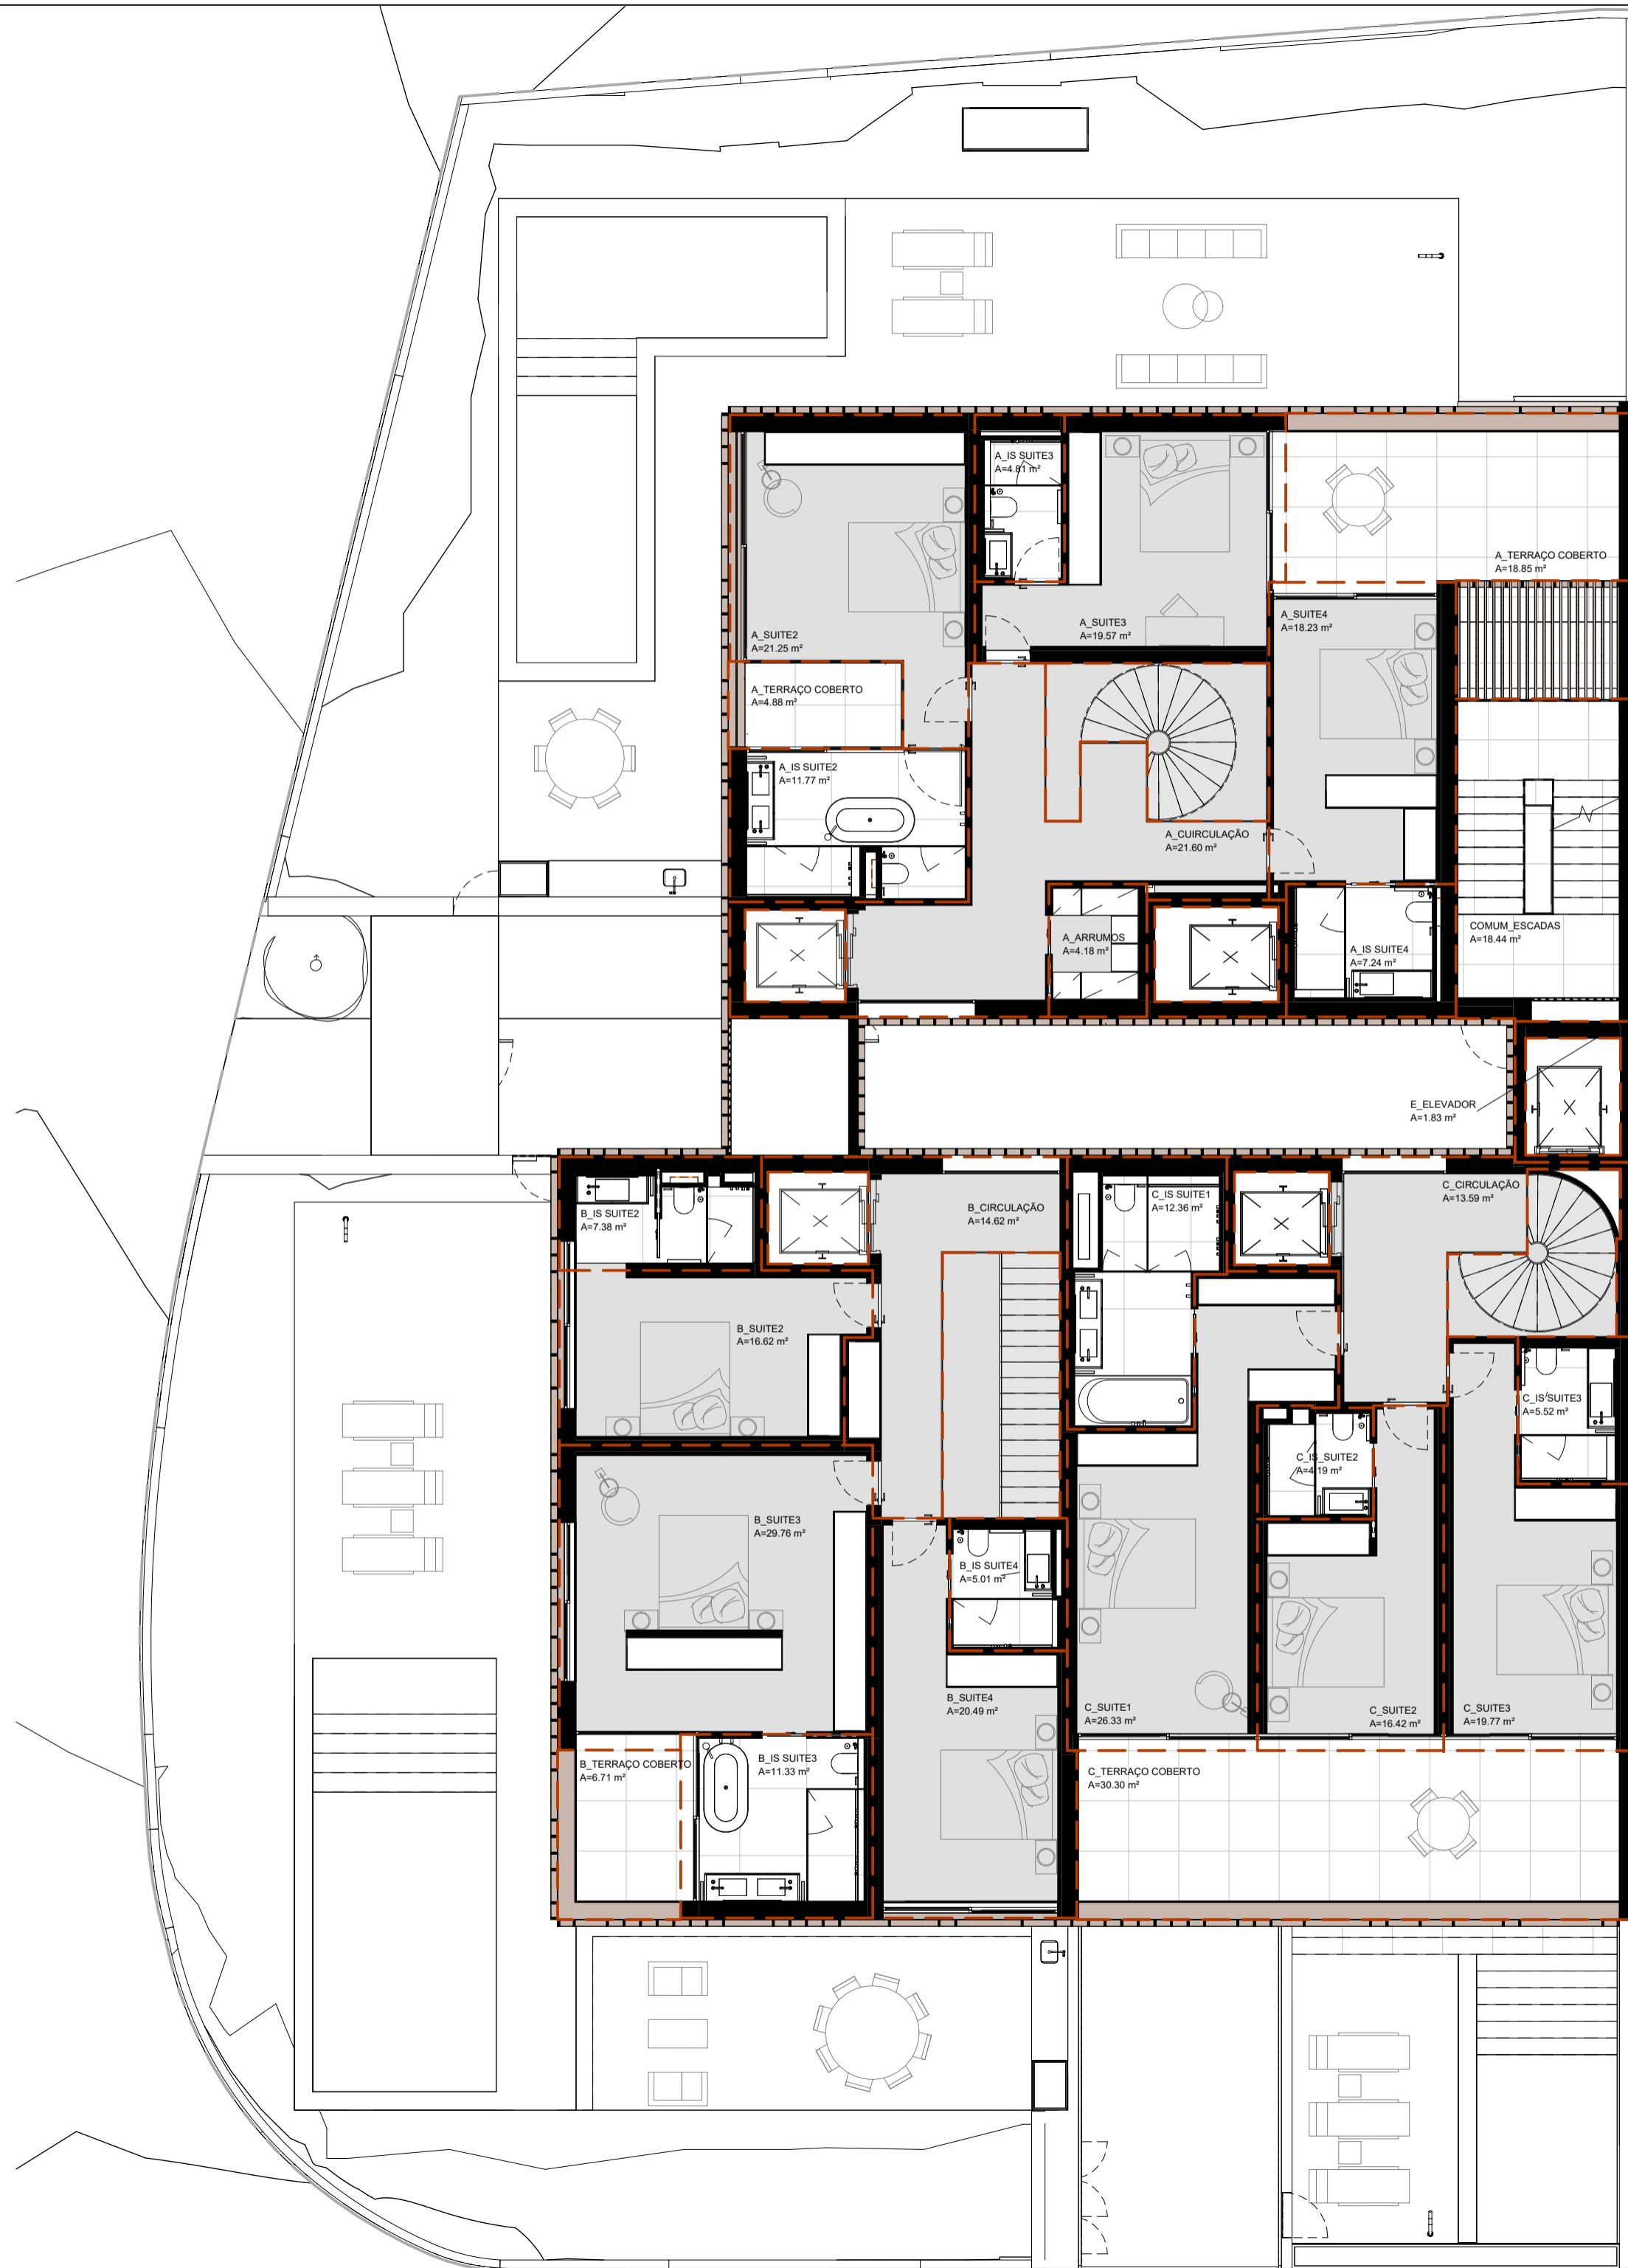

**Ca
lla**
ARQUITETAS

AUTOR | AUTHOR:
Carla Marques Costa, arq
919 371 357
carla@calla.pt
OA SRS 10151

COLABORADORES | COLLABORATION:
Ana Rita Nunes, arq.

PROJETO DE ARQUITETURA
ARCHITECTURAL PROJECT

REQUERENTE | CLIENT:
Horizonte Genial, Lda.

OBRA | WORK:
Habitação Coletiva

LOCALIZAÇÃO | LOCATION:
Av. Emídio Navarro, Cascais


DATA | DATE:
Fevereiro 2025

FASE DO PROJETO | PROJECT STAGE:
Projeto de Execução

ESCALA | SCALE:
Approver

REFERÊNCIA | PROJECT REFERENCE:
P16_22_Terreno1

VERSÃO: 01
DESCRÇÃO | DESCRIPTION:
ARQ.22.003
Áreas Cliente - Piso 1

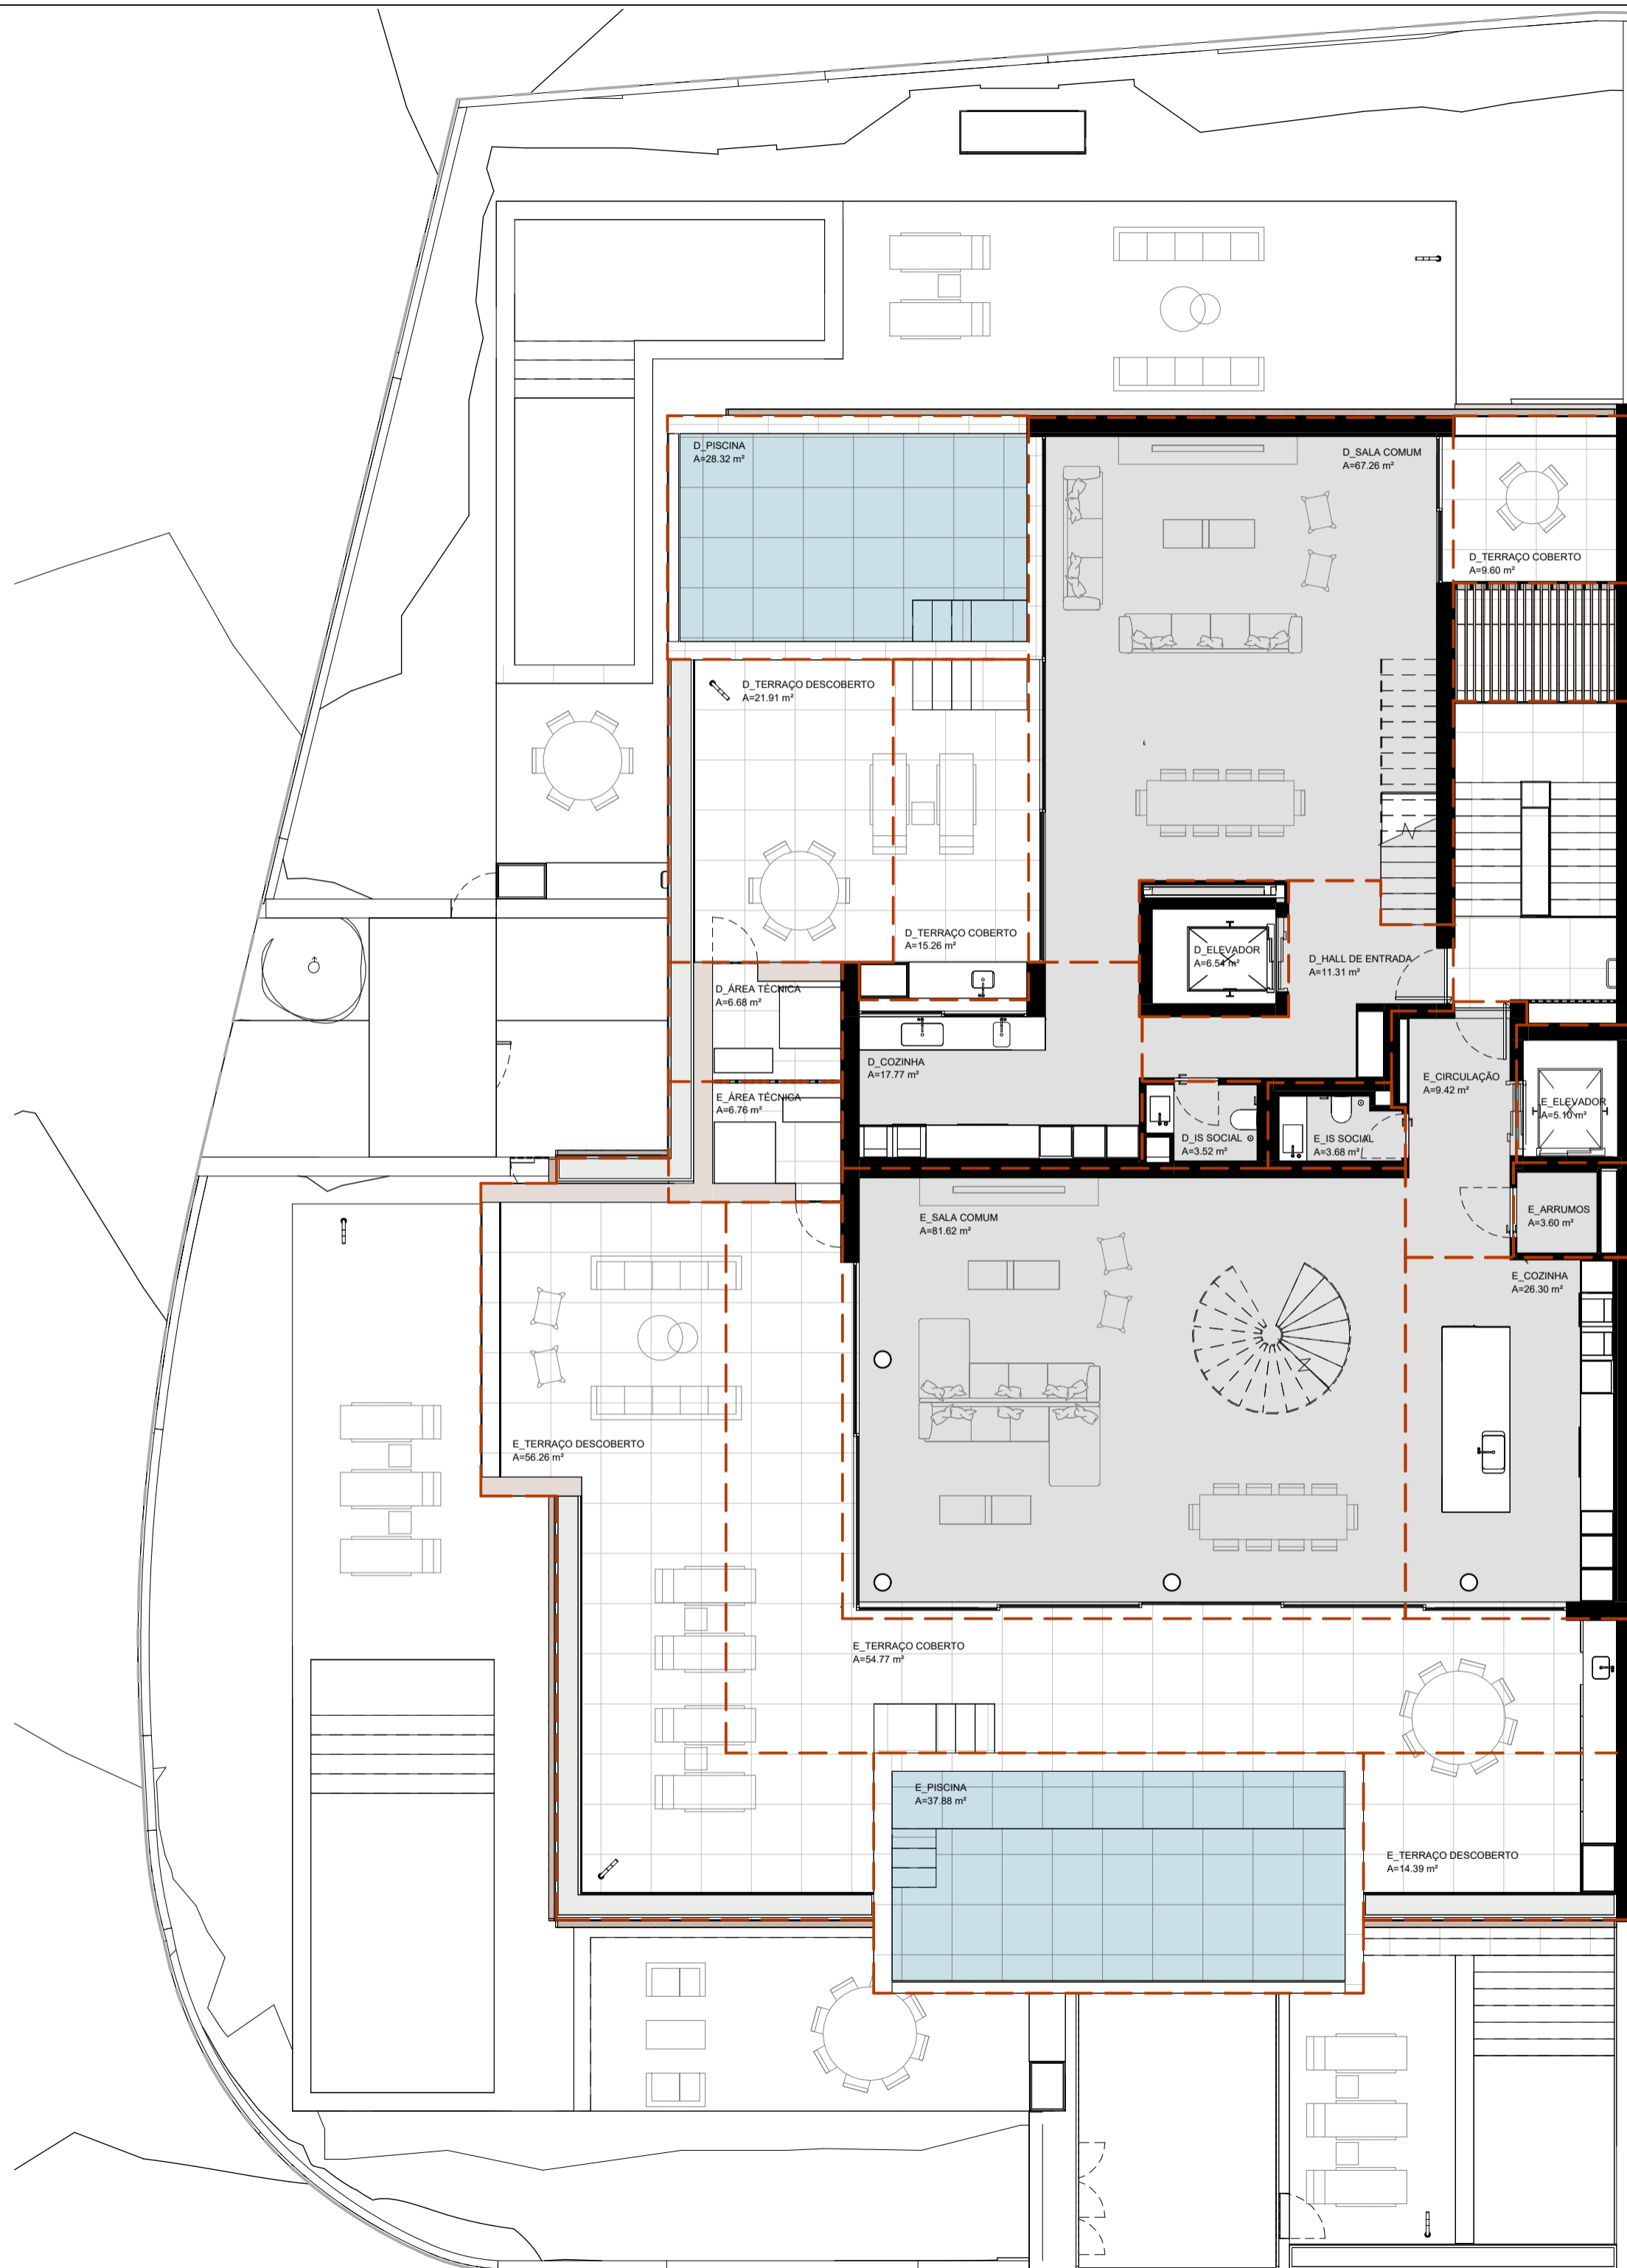

**Ca
lla**

ARQUITETAS

AUTOR | AUTHOR:

Carla Marques Costa, arq
919 371 357
carla@calla.pt
OASRS 10151

Carlota Amaro d'Orey, arq
919 259 728
carlota@calla.pt
OASRS 25670

COLABORADORES | COLLABORATION:
Ana Rita Nunes, arq.

PROJETO DE ARQUITETURA
ARCHITECTURAL PROJECT

REQUERENTE | CLIENT:
Horizonte Genial, Lda.

OBRA | WORK:
Habitação Coletiva

LOCALIZAÇÃO | LOCATION:
Av. Emídio Navarro, Cascais

DATA | DATE:
Fevereiro 2025

FASE DO PROJETO | PROJECT STAGE:
Projeto de Execução

ESCALA | SCALE:
Approver


REFERÊNCIA | PROJECT REFERENCE:
P16_22_Terreno1

DESCRIÇÃO | DESCRIPTION:
ARQ.22.004
Áreas Cliente - Piso 2

NORTE



VERSÃO: 01

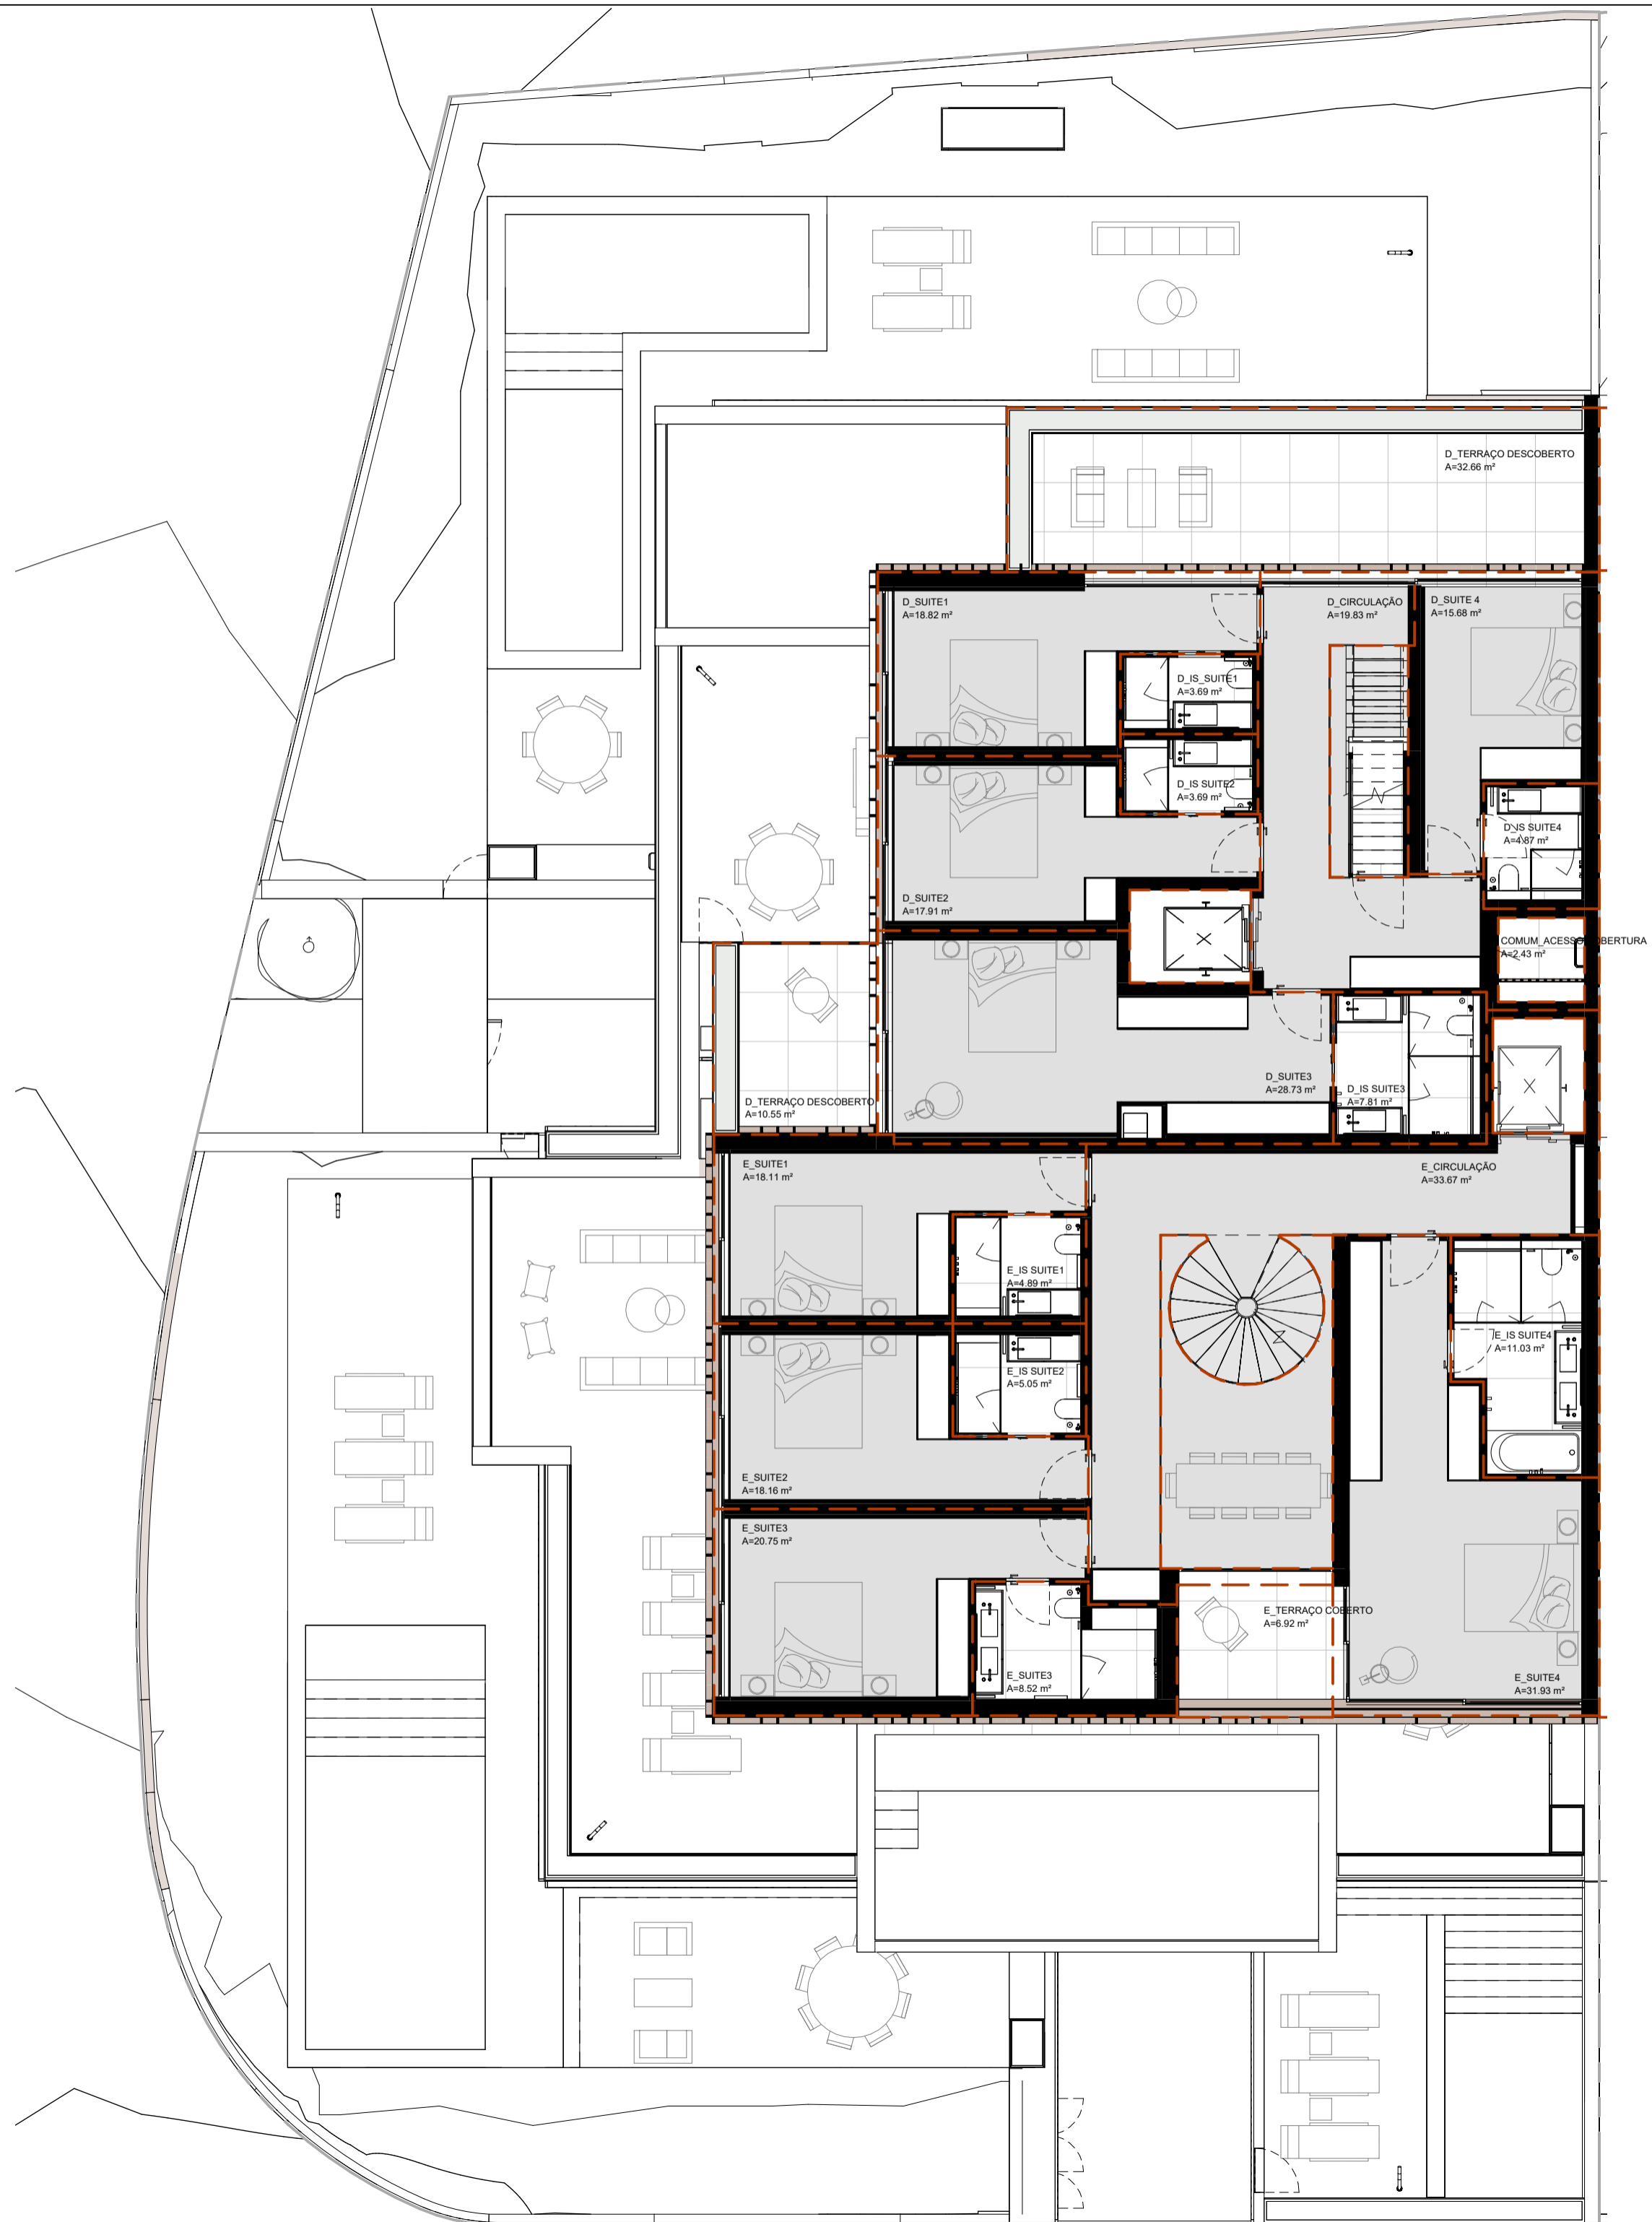

Calla
ARQUITETAS

AUTOR | AUTHOR:

Carla Marques Costa, arq
919 371 357
carla@calla.pt
OASRS 10151

Carlota Amaro d'Orey, arq
919 259 728
carlota@calla.pt
OASRS 25670

COLABORADORES | COLLABORATION:
Ana Rita Nunes, arq.

PROJETO DE ARQUITETURA
ARCHITECTURAL PROJECT

REQUERENTE | CLIENT:
Horizonte Genial, Lda.

OBRA | WORK:
Habitação Coletiva

LOCALIZAÇÃO | LOCATION:
Av. Emídio Navarro, Cascais

DATA | DATE:
Fevereiro 2025

FASE DO PROJETO | PROJECT STAGE:
Projeto de Execução


ESCALA | SCALE:
Approver

REFERÊNCIA | PROJECT REFERENCE:
P16_22_Terreno1

DESCRIÇÃO | DESCRIPTION:
ARQ.22.005
Áreas Cliente - Piso 3

NORTE

VERSÃO: 01

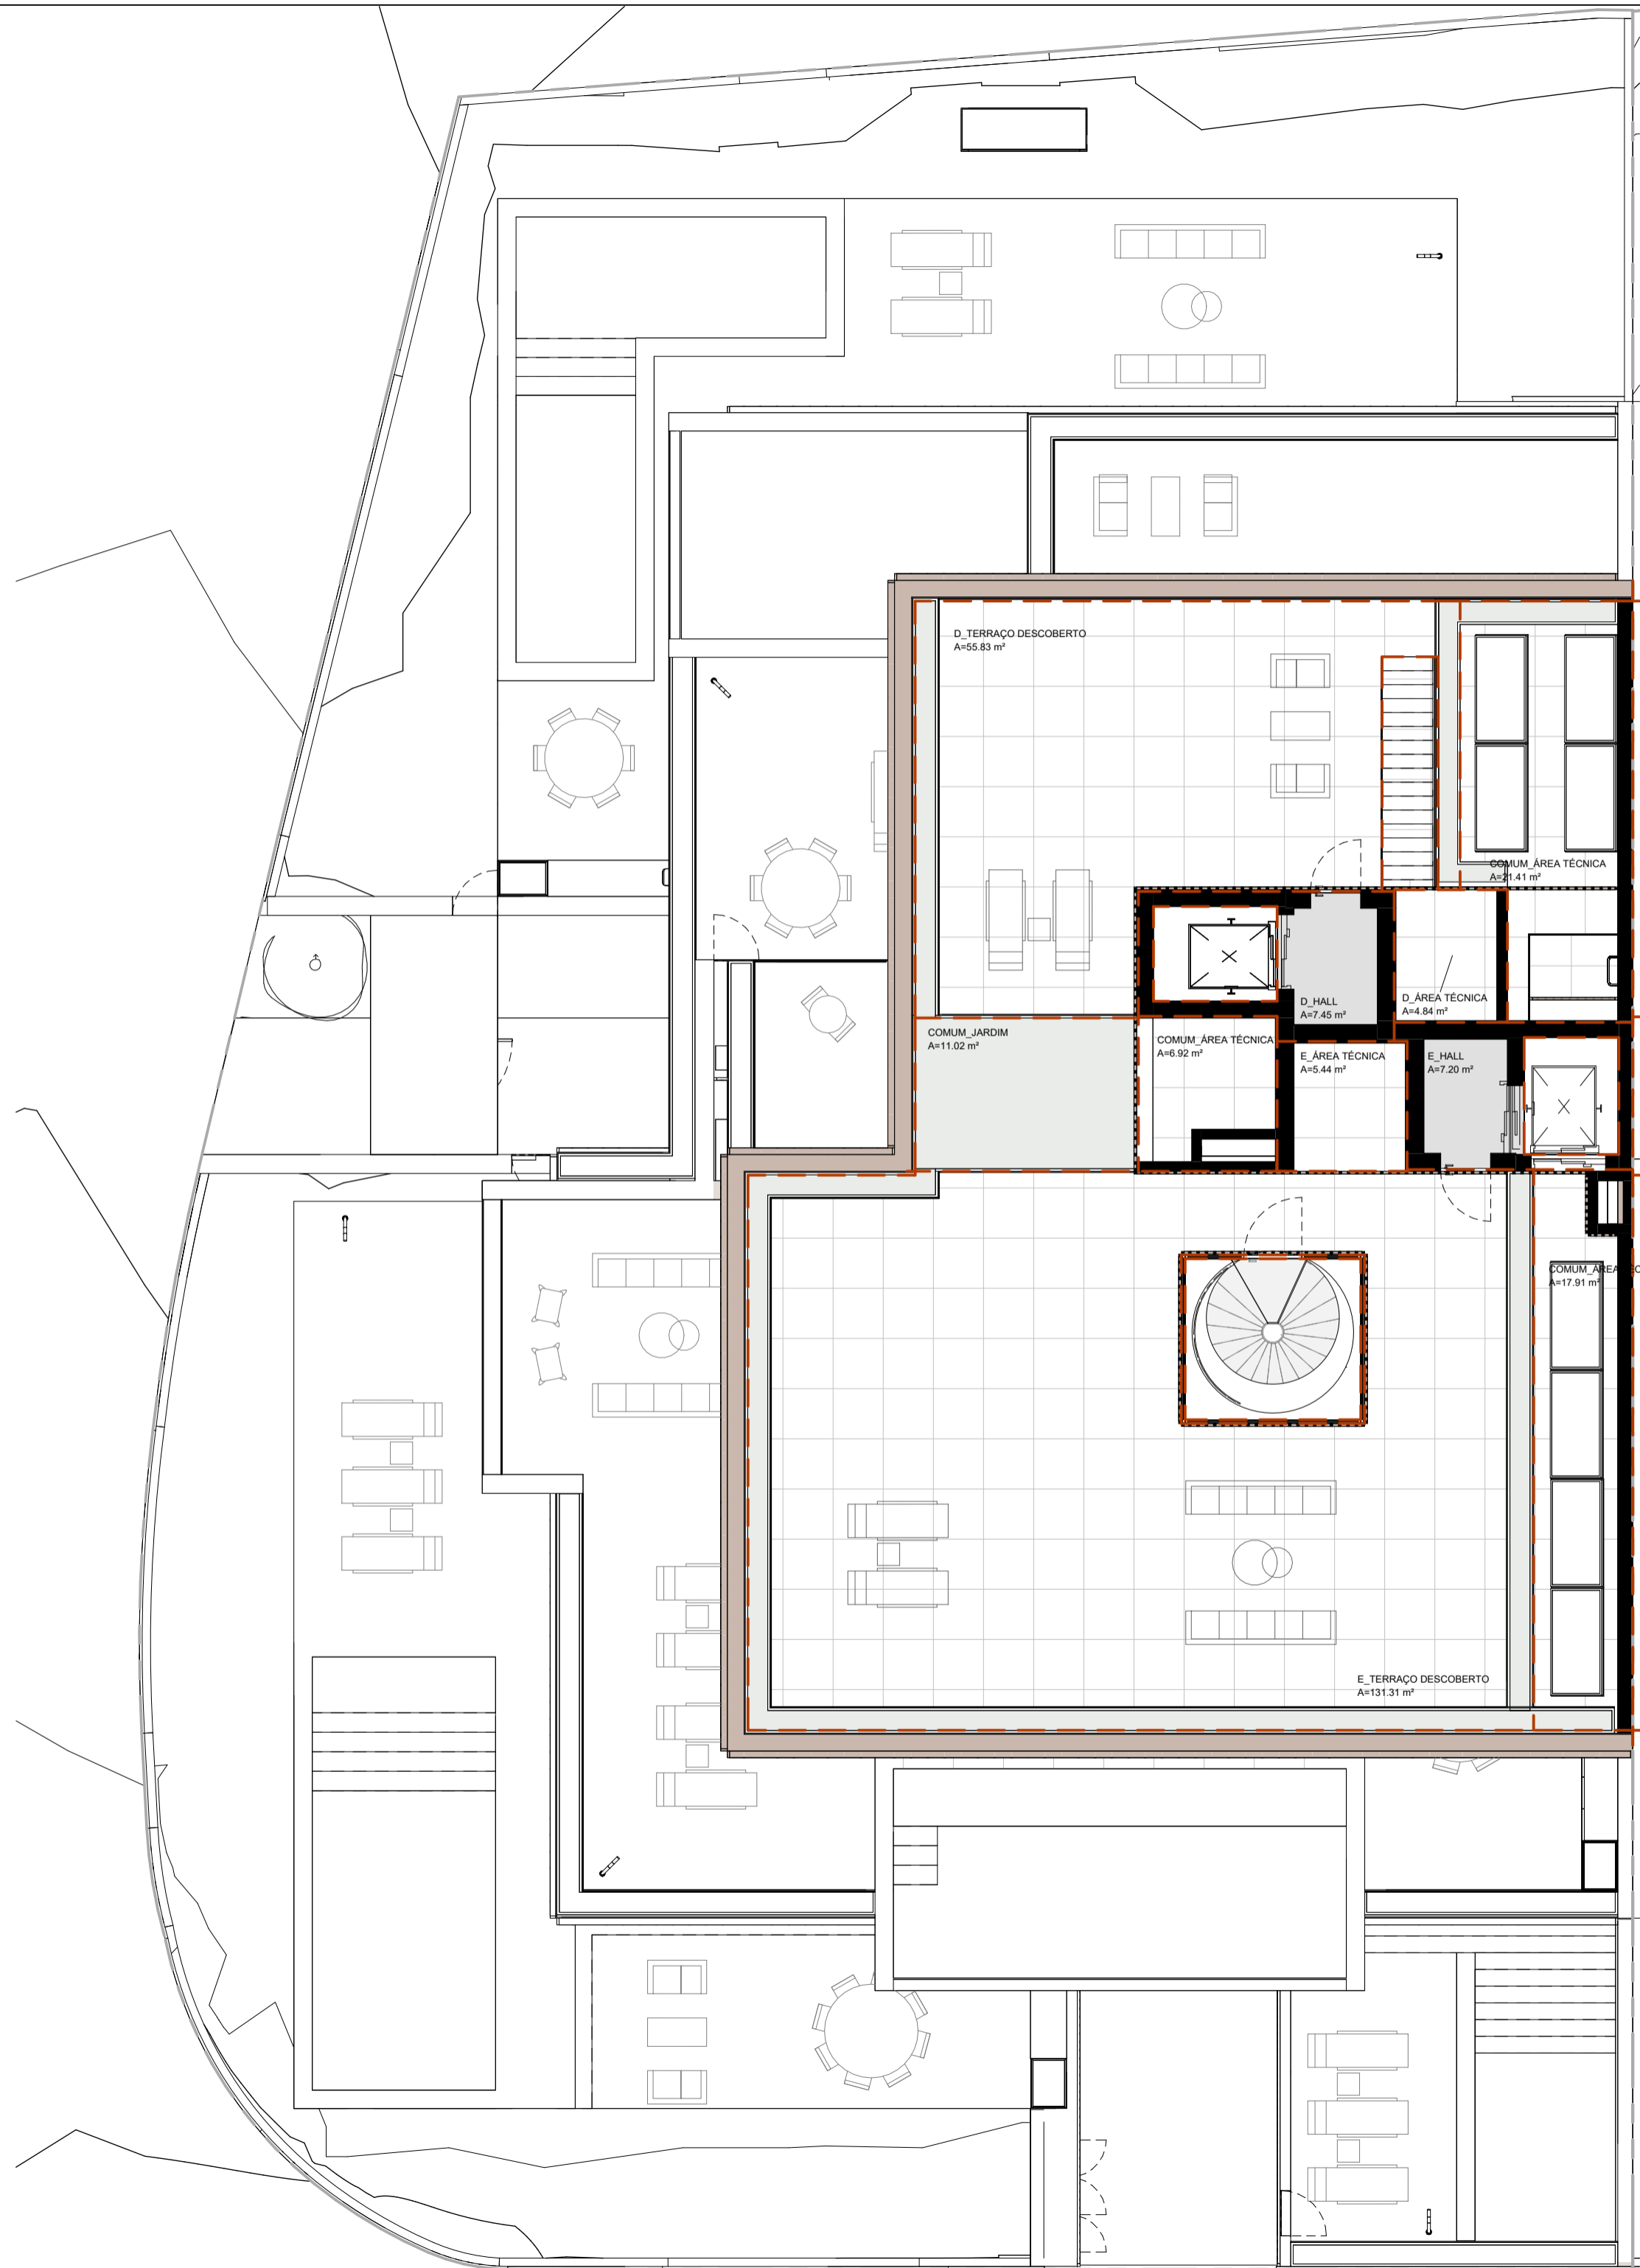

**Ca
lla**
A

ARQUITETAS

AUTOR | AUTHOR:

Carla Marques Costa, arq
919 371 357
carla@calla.pt
OA SRS 10151

Carlota Amaro d'Orey, arq
919 259 728
carlota@calla.pt
OA SRS 25670

COLABORADORES | COLLABORATION:
Ana Rita Nunes, arq.

PROJETO DE ARQUITETURA
ARCHITECTURAL PROJECT

REQUERENTE | CLIENT:
Horizonte Genial, Lda.

OBRA | WORK:
Habitação Coletiva

LOCALIZAÇÃO | LOCATION:
Av. Emídio Navarro, Cascais

DATA | DATE:
Fevereiro 2025

FASE DO PROJETO | PROJECT STAGE:
Projeto de Execução

ESCALA | SCALE:
Approver

REFERÊNCIA | PROJECT REFERENCE:
P16_22_Terreno1

DESCRIÇÃO | DESCRIPTION:
ARQ.22.006
Áreas Cliente - Piso Técnico

NORTE



VERSÃO: 01